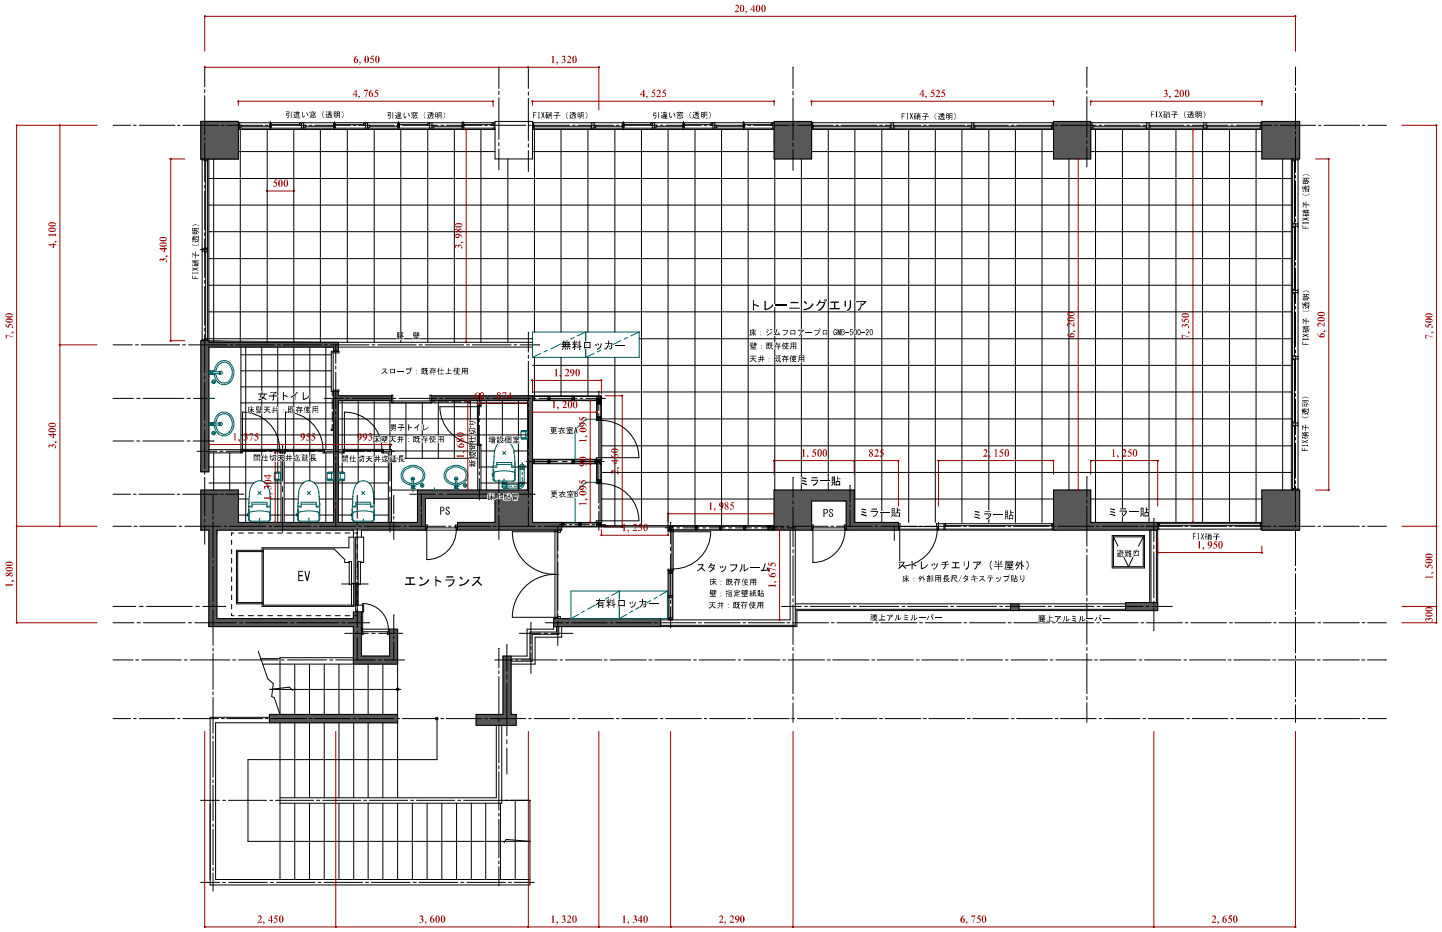

MOVE PLANNING

(有)ムープランニング

〒900-0021　那覇市泉崎2-103-14泉崎ベース1F

TEL:098-851-9137　FAX:098-851-9134　E-mail：info@move-planning.com

建設業許可　知事（般-3）第14508 号　２級建築事務所登録　第292-2387 号

工事名称	仮称：AUN'S GYM沖縄店新装工事	図面名称	平面図	図面番号	
工事場所	沖縄県豊見城市豊崎1-415　2F	縮尺	S=1/100	年　月　日	2025/11/25